


LICEO SCIENTIFICO LINGUISTICO STATALE "ARCHIMEDE"

Via Ludovico Ariosto 37 – ACIREALE

PIANO DI EVACUAZIONE

MAPPA ANELLO IMPIANTO MESSA A TERRA

AGOSTO 2018

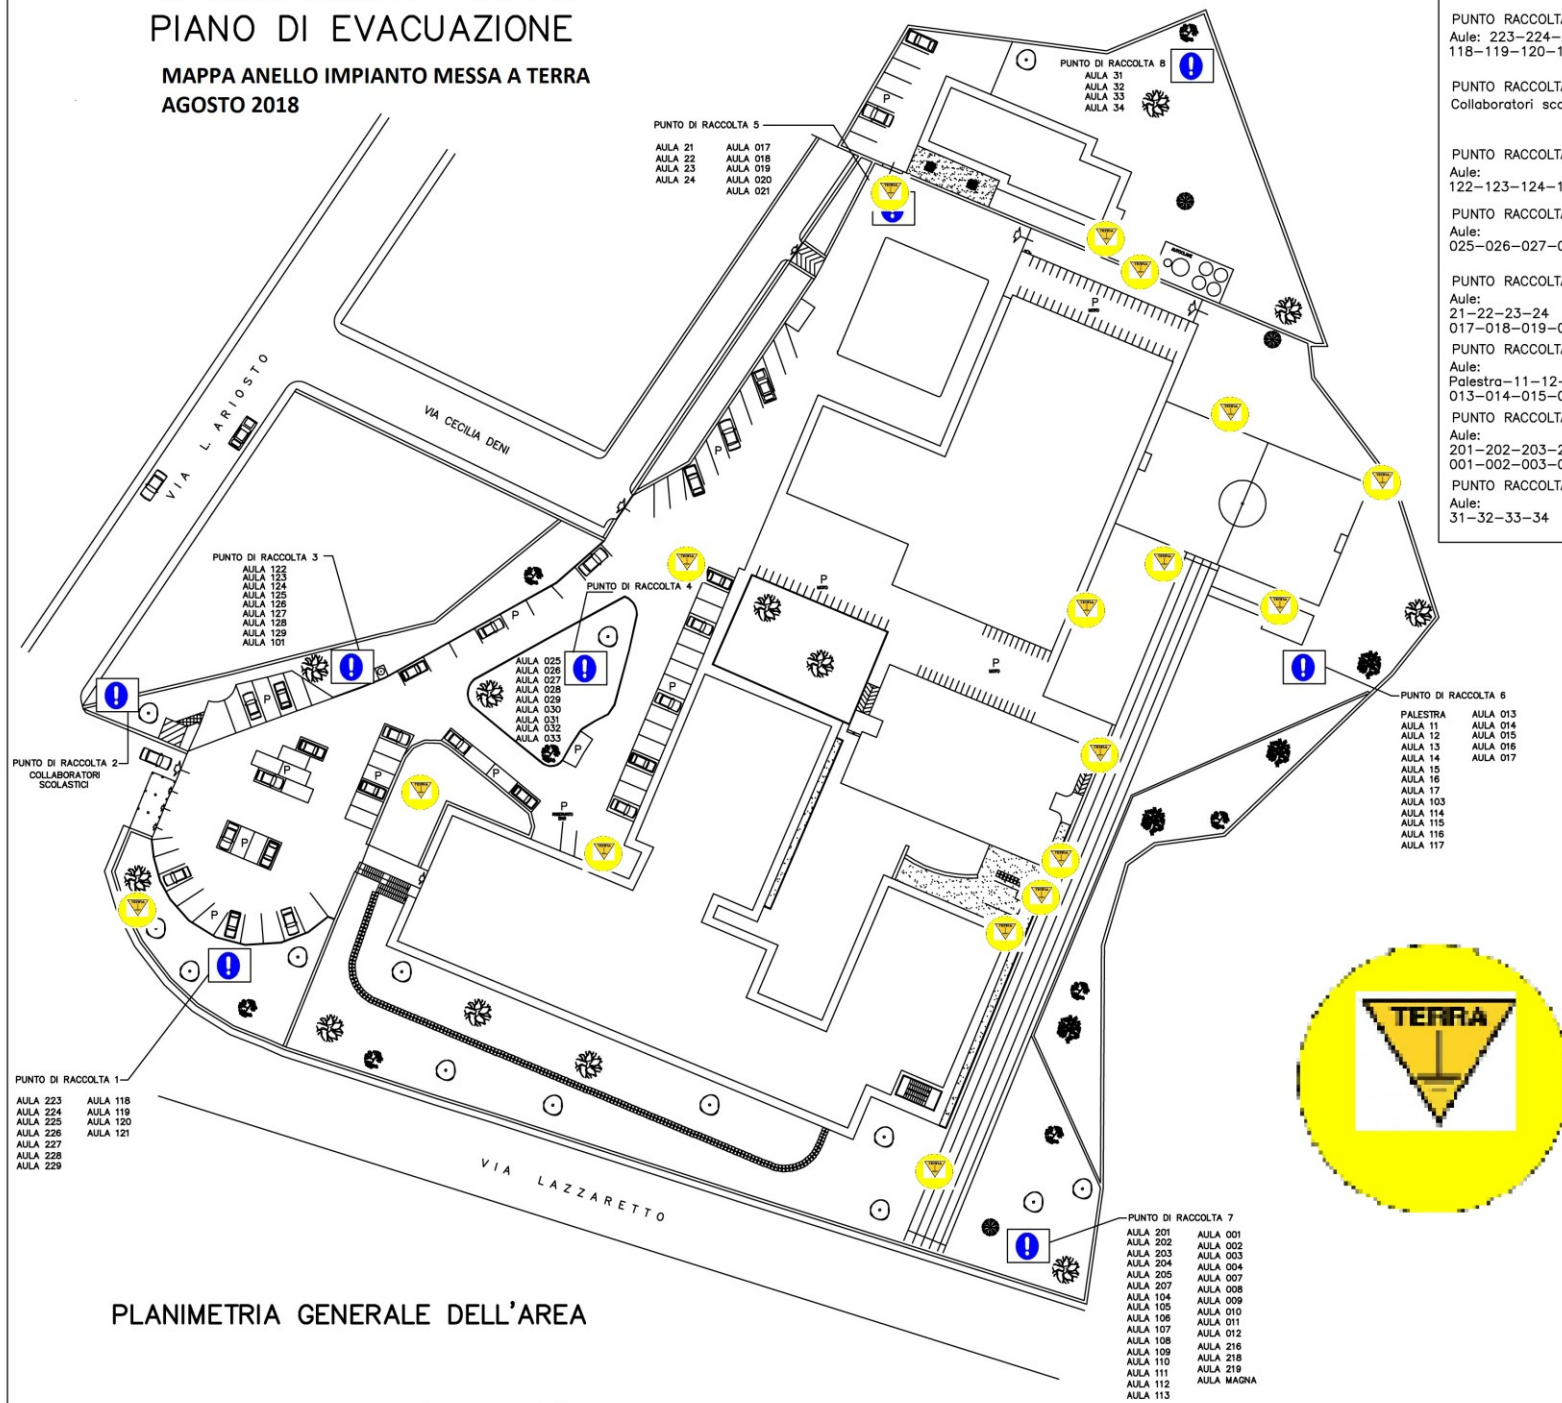

LEGENDA

PUNTO RACCOLTA 1
Aule: 223-224-225-226-227-228-229
118-119-120-121

PUNTO RACCOLTA 2
Collaboratori scolastici

PUNTO RACCOLTA 3
Aule:
122-123-124-125-126-127-128-129-101

PUNTO RACCOLTA 4
Aule:
025-026-027-028-029-030-031-032-033

PUNTO RACCOLTA 5
Aule:
21-22-23-24
017-018-019-020-021

PUNTO RACCOLTA 6
Aule:
Palestra-11-12-13-14-15-16-17-103-114-115-116-117
013-014-015-016-017

PUNTO RACCOLTA 7
Aule:
201-202-203-204-205-207-104-105-106-107-108-109-110-111-112-113
001-002-003-004-007-008-009-010-011-012-216-218-219-AULA MAGNA

PUNTO RACCOLTA 8
Aule:
31-32-33-34

PUNTO DI RACCOLTA

IN CASO DI ALLARME

- 1) MANTENERE LA CALMA
- 2) INTERRUPERE OGNI ATTIVITA'
- 3) LASCIARE TUTTI GLI OGGETTI PERSONALI
- 4) ABBANDONARE I LOCALI ORDINATAMENTE
- 5) SEGUIRE LE VIE DI FUGA INDICATE
- 6) NON USARE L'ASCENSORE
- 7) RAGGIUNGERE I PUNTI DI RACCOLTA ESTERNI

NORME DI COMPORTAMENTO DA SEGUIRE DURANTE L'EVACUAZIONE

- AL SEGNALE D'ALLARME TUTTI DEVONO INTERRUPERE IMMEDIATAMENTE L'ATTIVITA' CHE STANNO SVOLGENDO
- DIRIGERSI VERSO L'USCITA
- GIUNTI ALL'ESTERNO RAGGIUNGERE I PUNTI DI RACCOLTA



PLANIMETRIA GENERALE DELL'AREA